


대상지역별 벽면이용광고물 설계지침

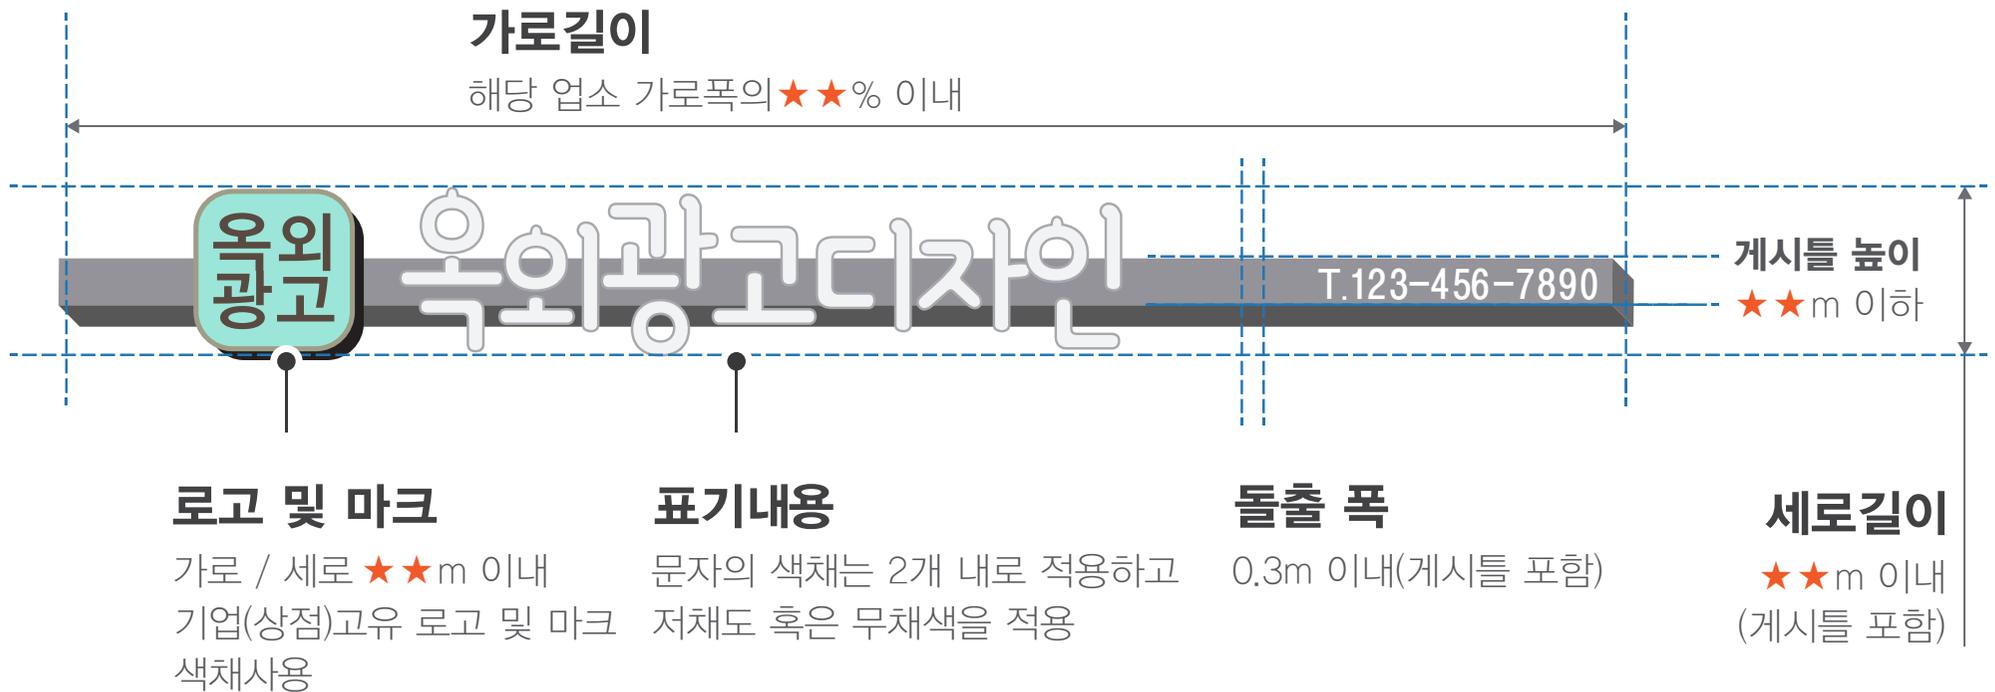

★★ 표시는 하단 지자체 기준 참조

분 류	남양주 다산신도시	경기도 평택시	충남내포신도시	경북도청이전신도시
로고 및 마크	상호 세로길 이와 동일	600mm이하	700mm이하	상호 세로길 이와 동일
세로길이	3층 이하 600mm이하 4~5층 700mm이하	3층 이하 450mm이하	총 높이 600mm이하	판류 : 800mm이하 (상호 400mm이하) 입체 : 600mm이하
가로길이	-	업소 가로폭 80%이내	업소 가로폭 80%이내	-
게시틀높이	-	200mm이하	200mm이하	-
기 타	입체형 설치, 1층 파사드형가능	입체형 설치	입체형 설치	3가지 이내 색채 사용